


Územní plán Útěchovice pod Stražištěm

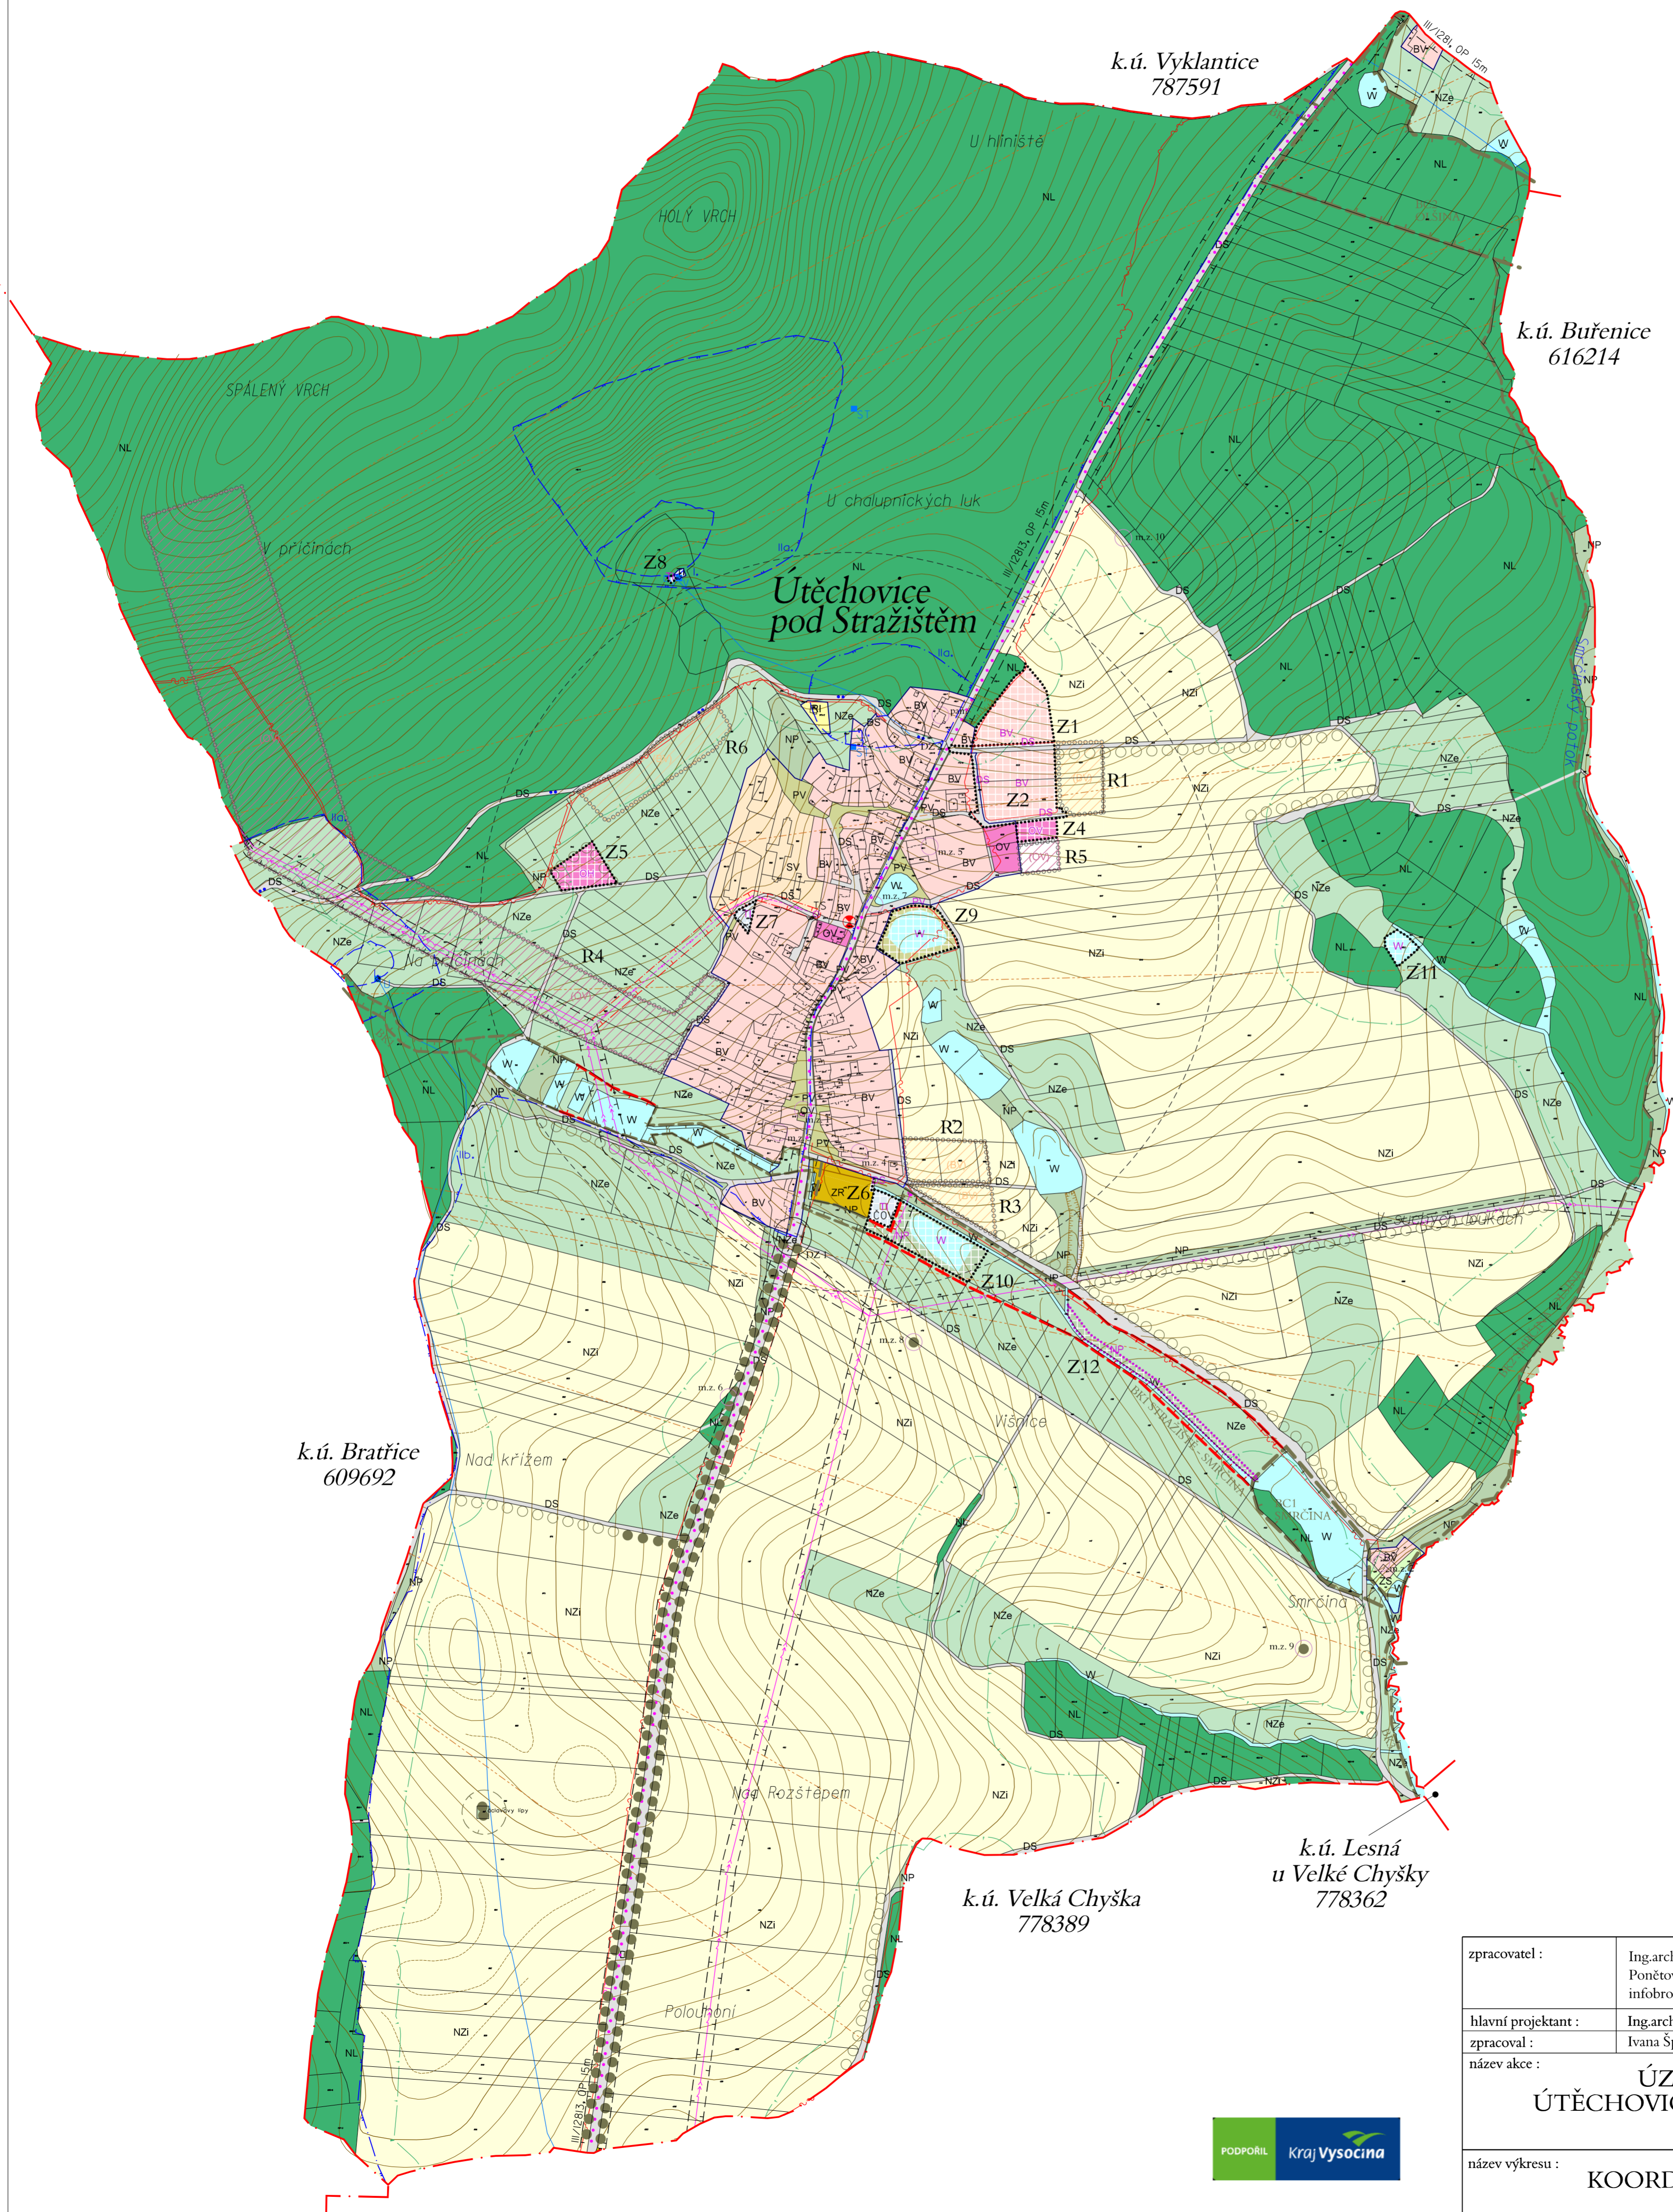

Legenda

	HRANICE KATASTRÁLNÍHO ÚZEMÍ
	ZASTAVĚNÉ ÚZEMÍ OBCE k. 10.9.2015
	ZASTAVITELNÉ PLOCHY
	OSTATNÍ ZMĚNY V ÚZEMÍ
	ÚZEMNÍ REZERVY

DOPRAVNÍ INFRASTRUKTURA stav návrh	
	DOPRAVNÍ ZÁVADY
	OKRUH DOCHÁZKOVÉ VZDÁLENOSTI
	ZASTÁVKY HD
	CYKLOTRASY ZNAČENÉ

TECHNICKÁ INFRASTRUKTURA stav návrh	
	EL. VEDENÍ VVN, VN, TRAFOSTANICE
	RADIORELEOVÁ TRASA
	TELEKOMUNIKAČNÍ TRASY
	VODOVOD
	STUDNA
	VODOJEM
	KANALIZACE
	ČIŠTÍRNA ODPADNÍCH VOD

KULTURNÍ HODNOTY stav návrh	
	PAMÁTKOVÉ CHRÁNĚNÉ OBJEKTY
	OBJEKTY MÍSTNÍHO ZÁJMU OCHRANY

PŘÍRODNÍ HODNOTY stav návrh	
	PÁSMO 50M OKRAJE LESA
	PAMÁTNÝ STROM, VĚTENNĚ OCHR. PÁSMO

VODNÍ HOSPODÁŘSTVÍ stav návrh	
	OCHRANNÉ PÁSMO VODNÍHO ZDROJE

TECHNICKÉ LIMITY stav návrh	
	HRANICE OCHRANNÉHO PÁSMO

ÚZEMNÍ SYSTÉM EKOLOGICKÉ STABILITY stav návrh	
	BIOCENTRUM funkční
	BIOKORIDOR funkční

USPOŘÁDÁNÍ KRAJINY stav návrh	
	LINIOVÉ PRVKY ZELENĚ
	REKULTIVOVANÁ SKLÁDKA

PLOCHY S ROZDÍLNÝM ZPŮSOBEM VYUŽITÍ		
stabilizované plochy	plochy změny	územní rezervy
RI	BV	OV
PLOCHY BYDLENÍ bydlení venkovského charakteru	PLOCHY REKREACE rekreace rodinná	PLOCHY OBČANSKÉHO VYBAVENÍ občanská vybavenost
SV	PV	ZR
PLOCHY OBČANSKÉHO VYBAVENÍ hřbitov	PLOCHY SMÍŠENÉ OBYTNÉ plochy smíšené venkovského charakteru	PLOCHY VEŘEJNÝCH PROSTRANSTVÍ veřejná prostranství
DS	TI	W
PLOCHY ZELENĚ zeleně soukromá a vyhrazená, zahrady	PLOCHY DOPRAVNÍ INFRASTRUKTURY plochy silniční dopravy a komunikací	PLOCHY VODNÍ A VODOHOSPODÁŘSKÉ
NZI	NZe	NL
PLOCHY ZEMĚDĚLSKÉ PŮDY plochy zemědělské půdy produkční orné	PLOCHY ZEMĚDĚLSKÉ PŮDY sady, zahradníky, trvalé travní porosty	PLOCHY LESNÍ
NP		
PLOCHY PŘÍRODNÍ plochy ÚSES a krajinné zeleně		

zpracovatel :	Ing.arch. Ladislav BROŽEK Ponětovice 70, 664 51 Ponětovice, tel. 773 445 340 infobrozek@archbrno.cz, www.archbrno.cz
hlavní projektant :	Ing.arch. Ladislav Brožek
zpracoval :	Ivana Špačková, Martin Dvořák
název akce :	ÚZEMNÍ PLÁN ÚTĚCHOVICE POD STRAŽIŠTĚM
název výkresu :	KOORDINAČNÍ VÝKRES
č. výkr. :	4
datum :	únor 2016
měřítko :	1 : 5 000
IČO :	12147168

