


Územní plán Útěchovice pod Stražištěm

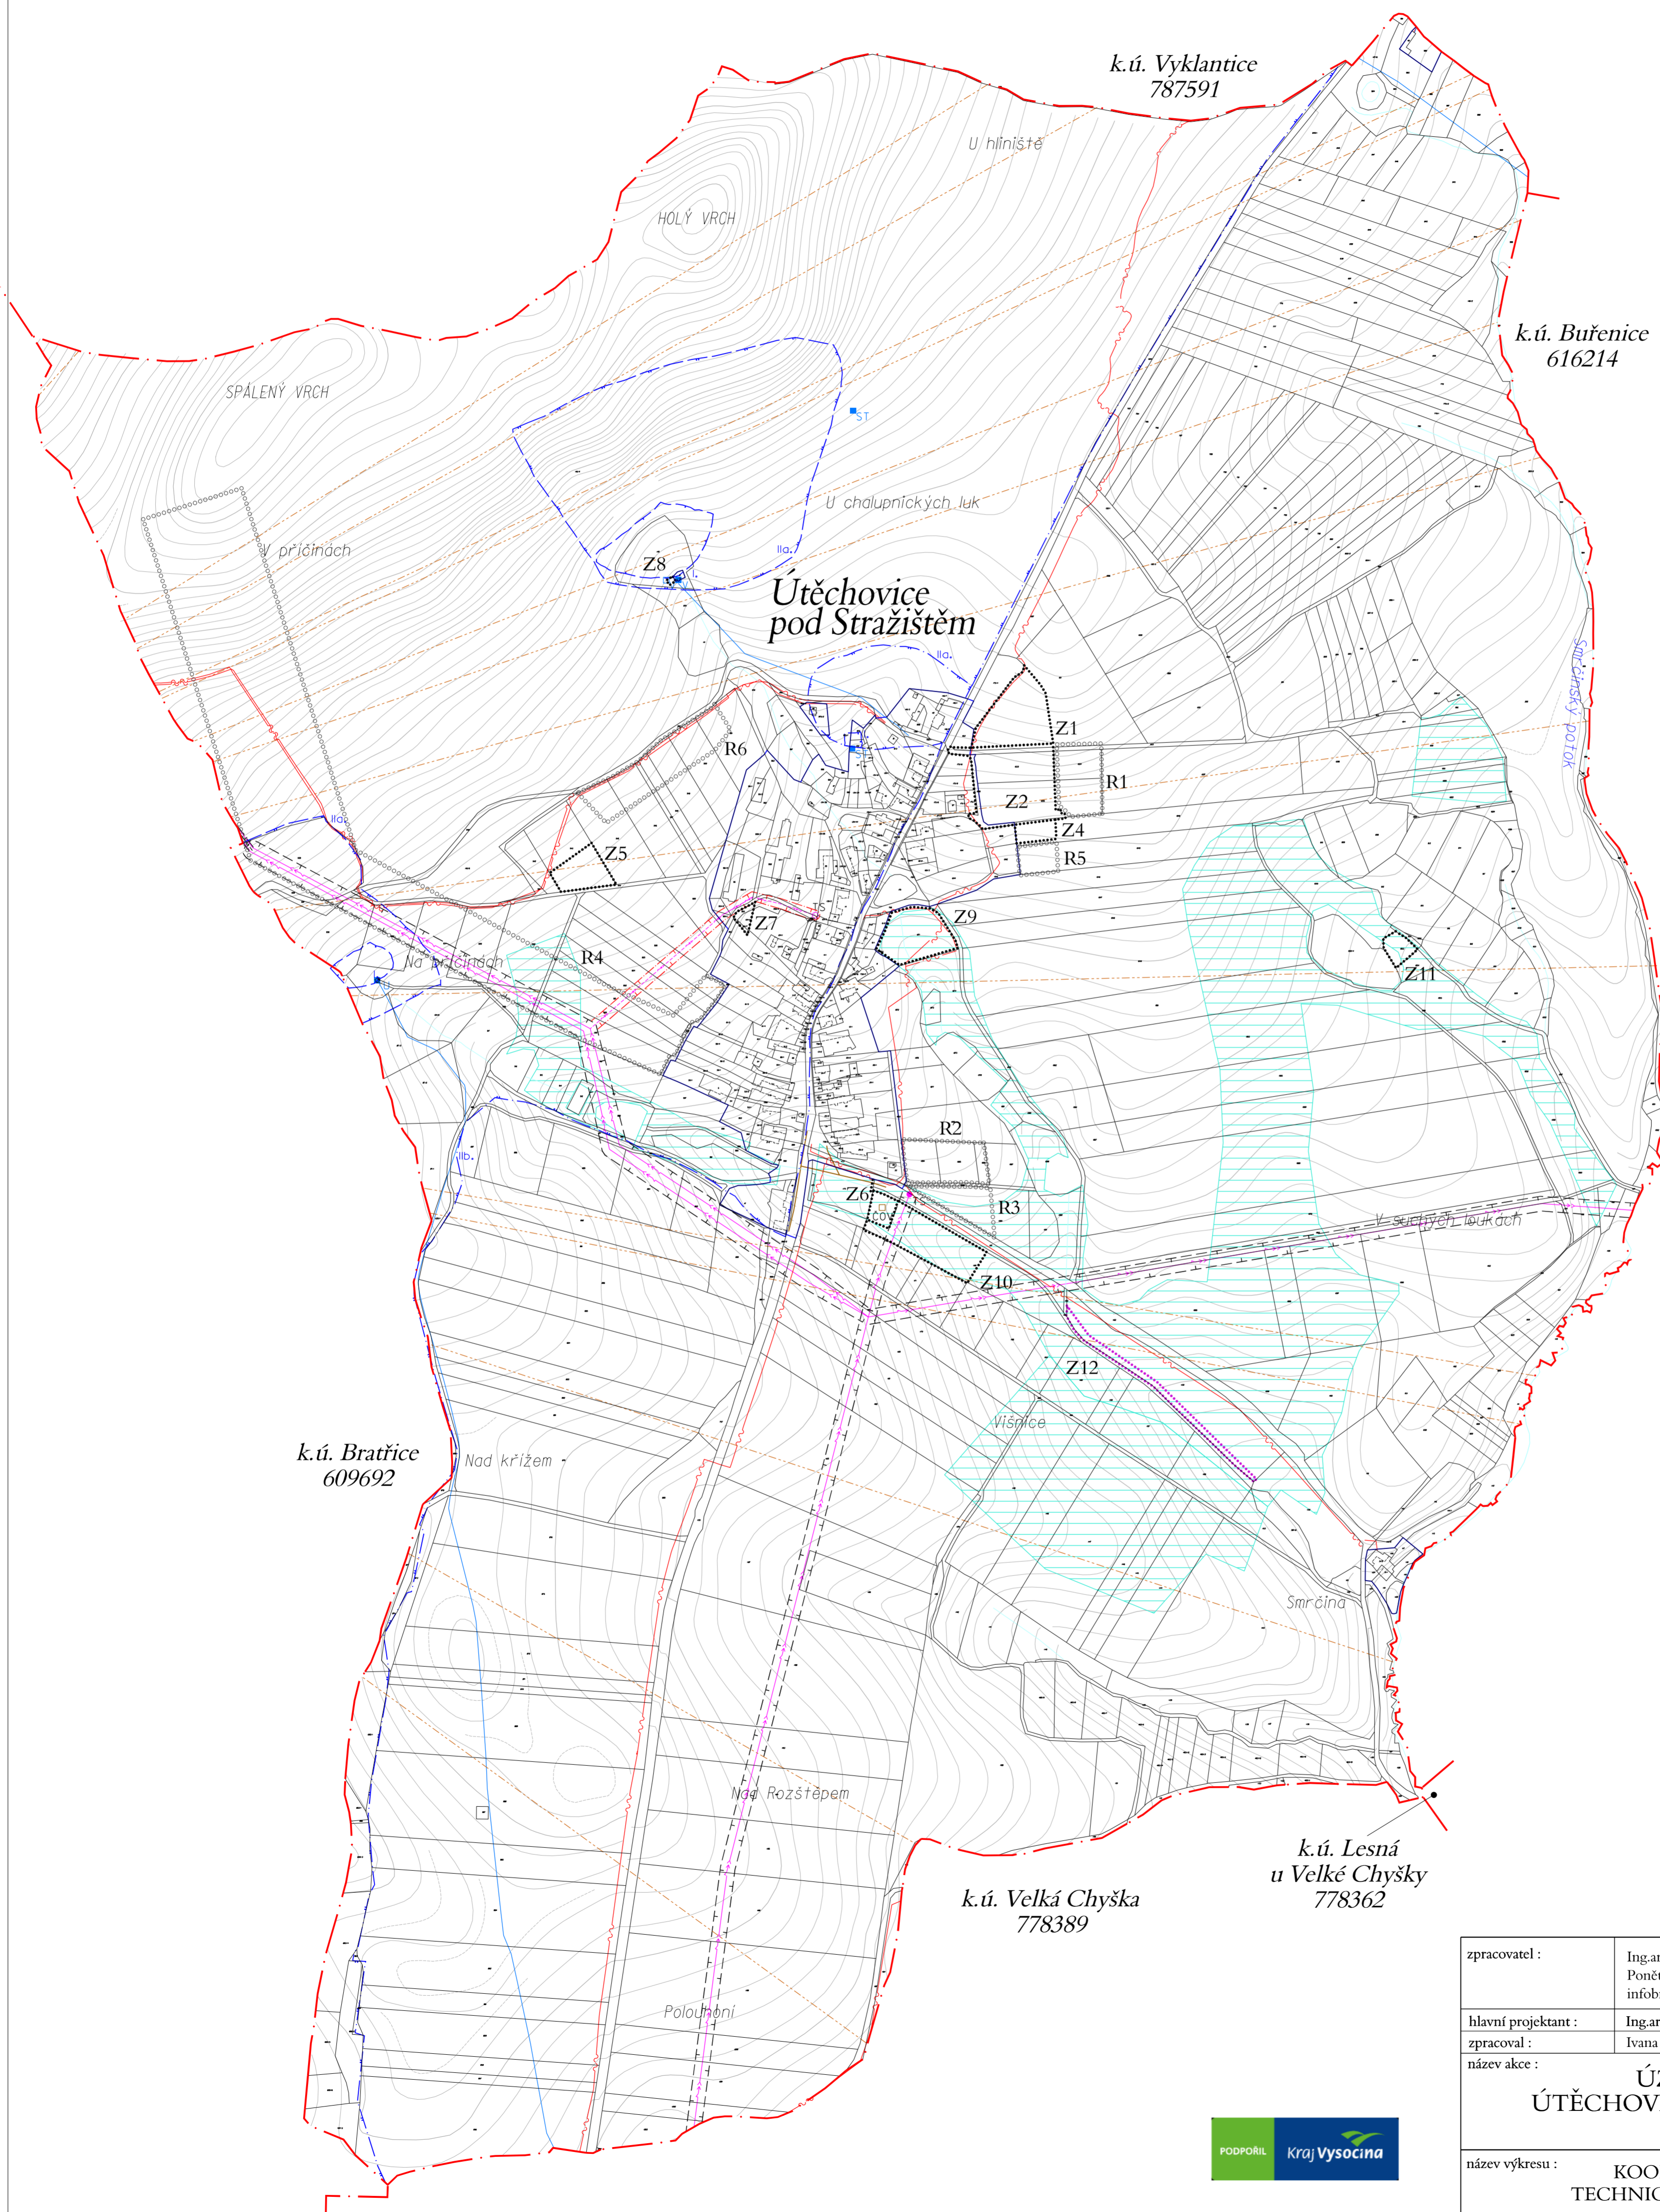

Legenda

	HRANICE KATASTRŮ
	ZASTAVĚNÉ ÚZEMÍ OBCE k. 10.9.2015
	ZASTAVITELNÉ PLOCHY
	OSTATNÍ ZMĚNY V ÚZEMÍ
	ÚZEMNÍ REZERVY
	VODNÍ HOSPODÁŘSTVÍ návrh
	OCHRANNÉ PÁSMO VODNÍHO ZDROJE
	TECHNICKÉ LIMITY návrh
	HRANICE OCHRANNÉHO PÁSMO
	TECHNICKÁ INFRASTRUKTURA návrh
	EL. VEDENÍ VVN, VN, TRAFOSTANICE
	TELEKOMUNIKAČNÍ TRASY
	RADIORELÉOVÁ TRASA
	VODOVOD
	STUDNA
	VODOJEM
	MELIORACE
	KANALIZACE
	ČISTÍRNA ODPADNÍCH VOD

zpracovatel :	Ing.arch. Ladislav BROŽEK Ponětovice 70, 664 51 Ponětovice, tel. 773 445 340 infobrozek@archbrno.cz, www.archbrno.cz	IČO : 12147168	
hlavní projektant :	Ing.arch. Ladislav Brožek	datum :	únor 2016
zpracoval :	Ivana Špačková, Martin Dvořák	měřítko :	č. výkr. :
název akce :	ÚZEMNÍ PLÁN ÚTĚCHOVICE POD STRAŽIŠTĚM		
název výkresu :	COORDINAČNÍ VÝKRES TECHNICKÁ INFRASTRUKTURA	1 : 5 000	4.1

